

KV. HYFVELN N^o 34.
PLAN AF BOTTENVÅNINGEN.

N^o 134
1912



ING. TILL BYGGENS SAMMEN
7. MAJ 1912

ING. TILL BYGGENS SAMMEN
- 0. DEK. 1913

N^o 4/
Løst med den fastsatte
af den 8. Maj 1912
Signat Westermann o. f.

+93.40

DÄLIG
FÖRLAGA

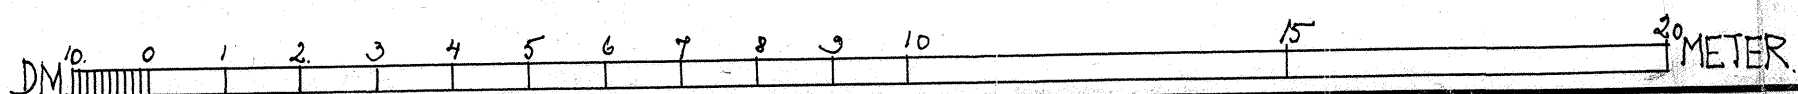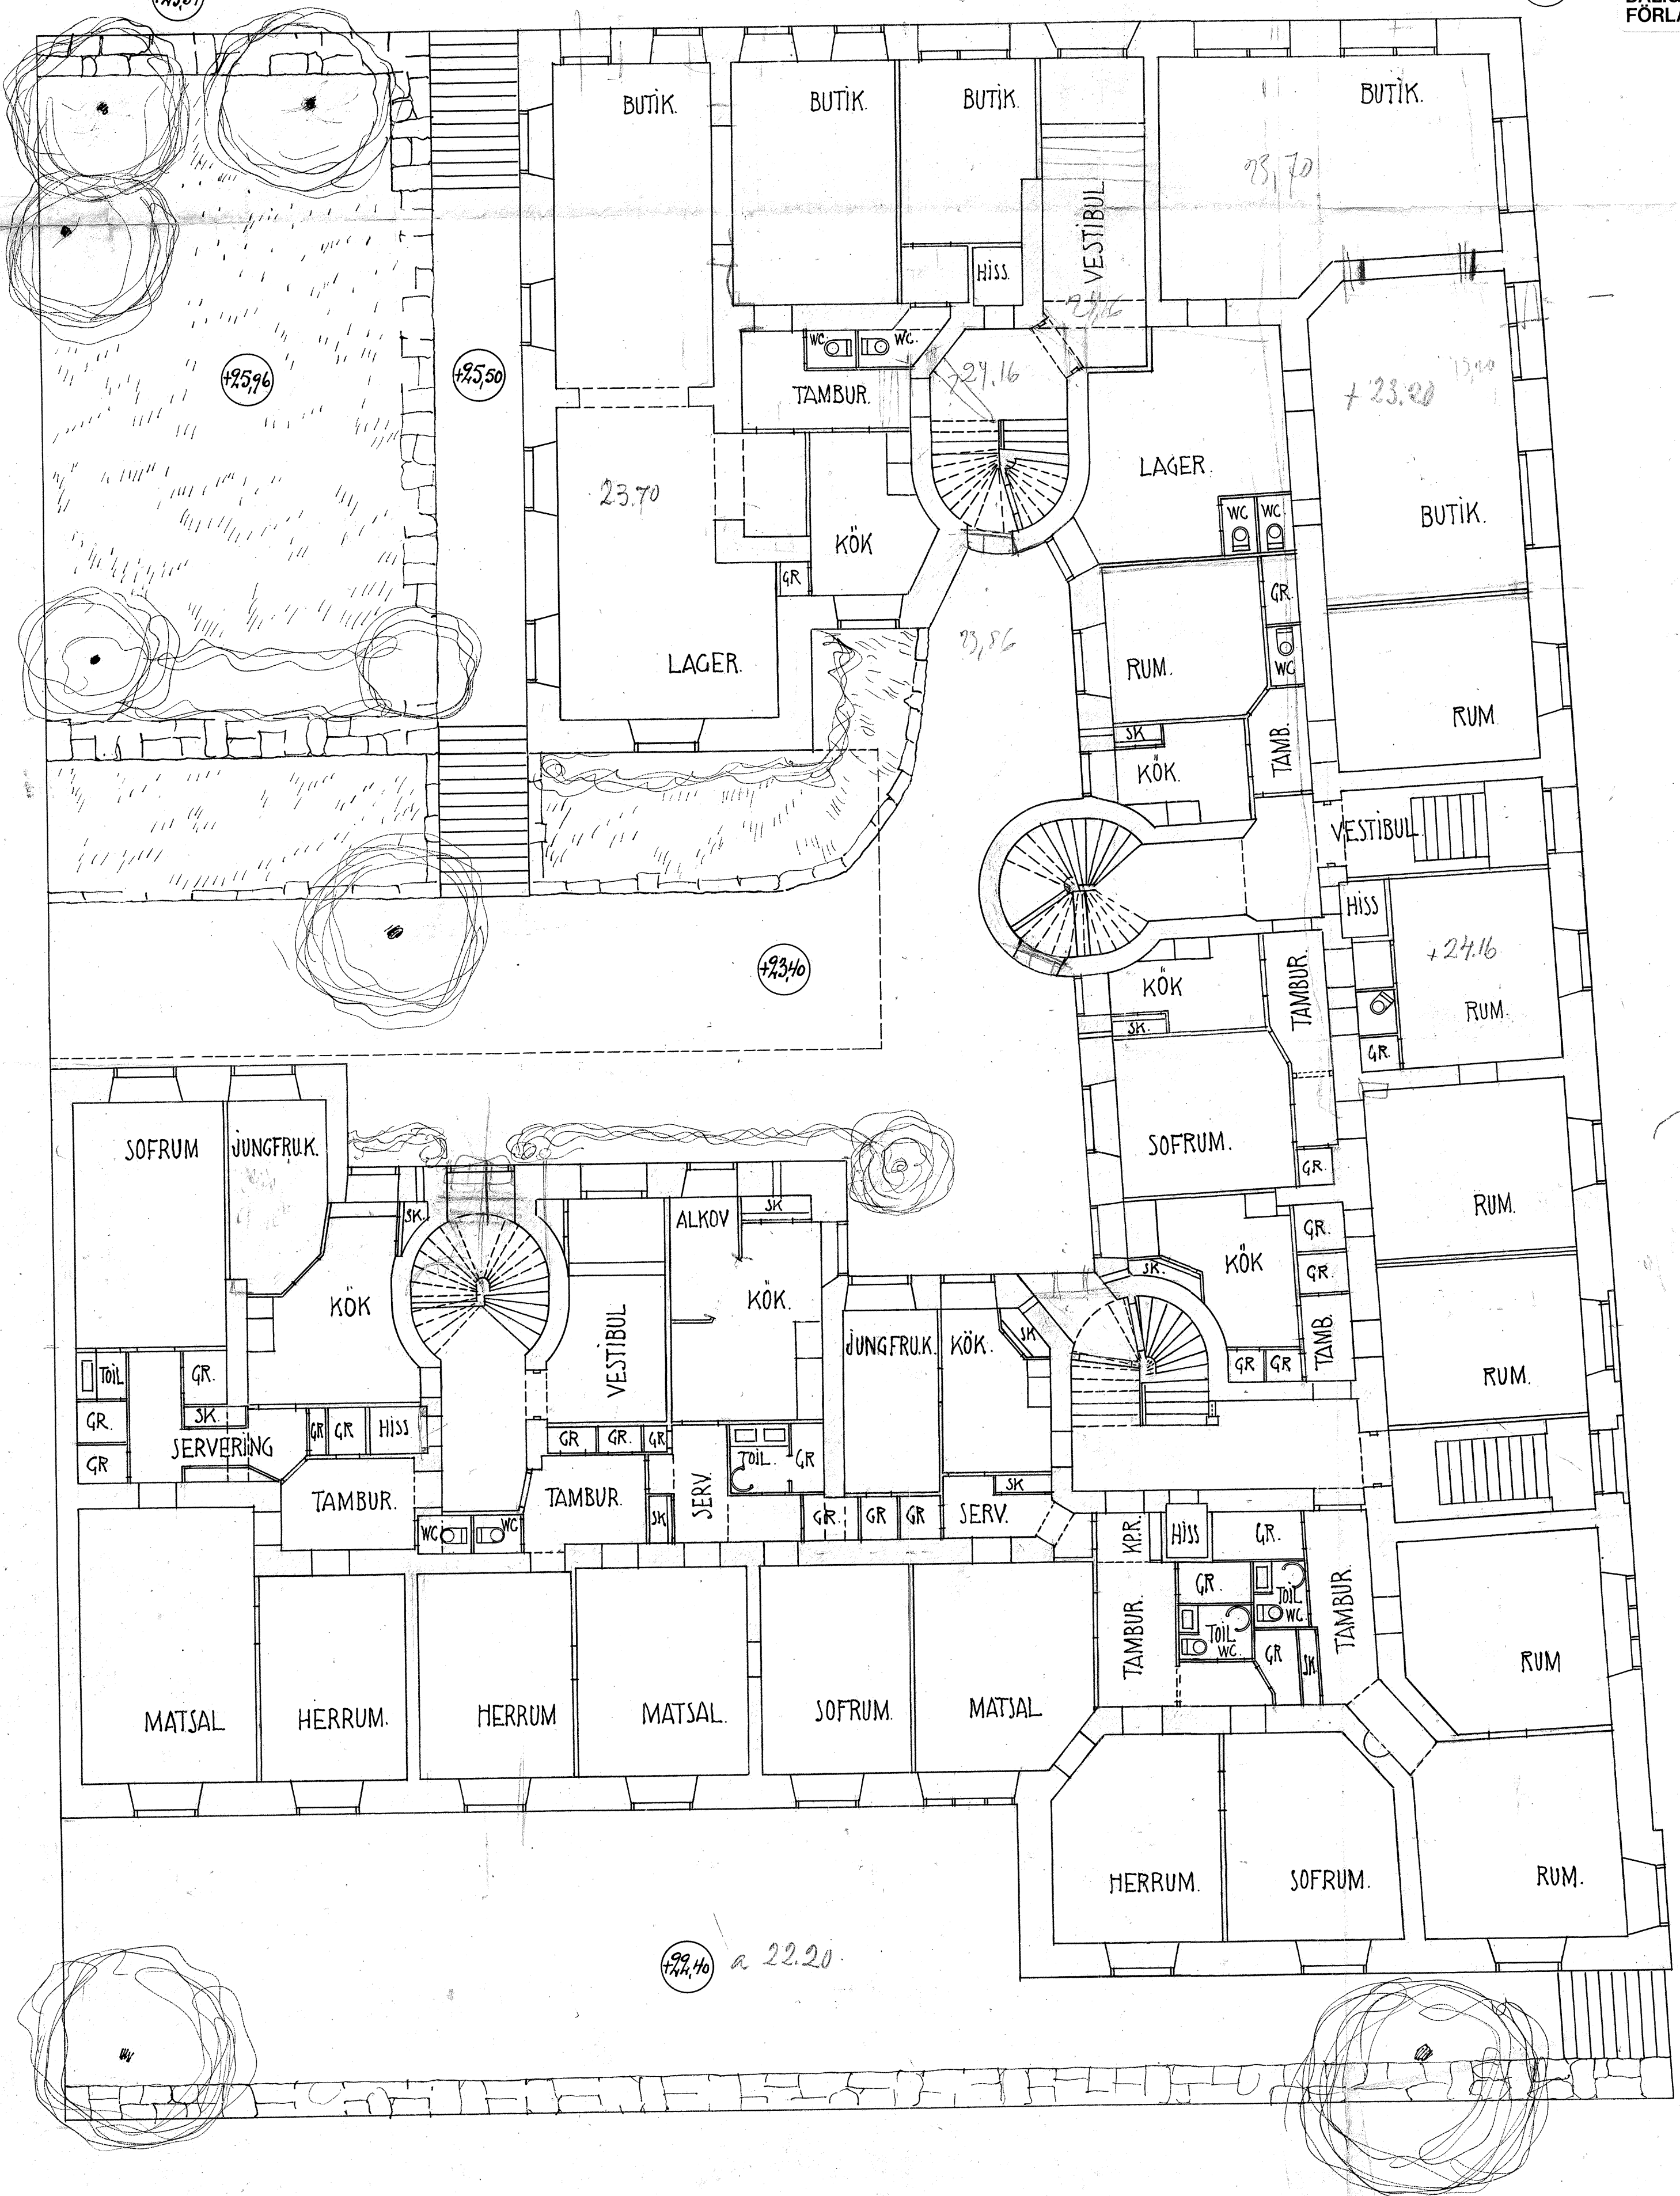

S. Lindén & O. Almqvist.

A 118777