

N^o 134
1912

Stämjernet 2 4239



KV. HYFVELN N^o 34.
FASAD MOT HELENEBORGSGATAN.

ING. TILL BYGGNADSNÄMNDEN
11 SEP. 1912

DALIG
FÖRLAGA

N^o 28.

25 okt. 1912
13 nov. 1912
Sigris Westman af

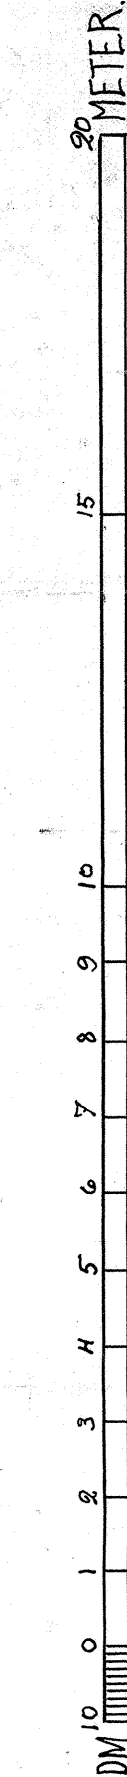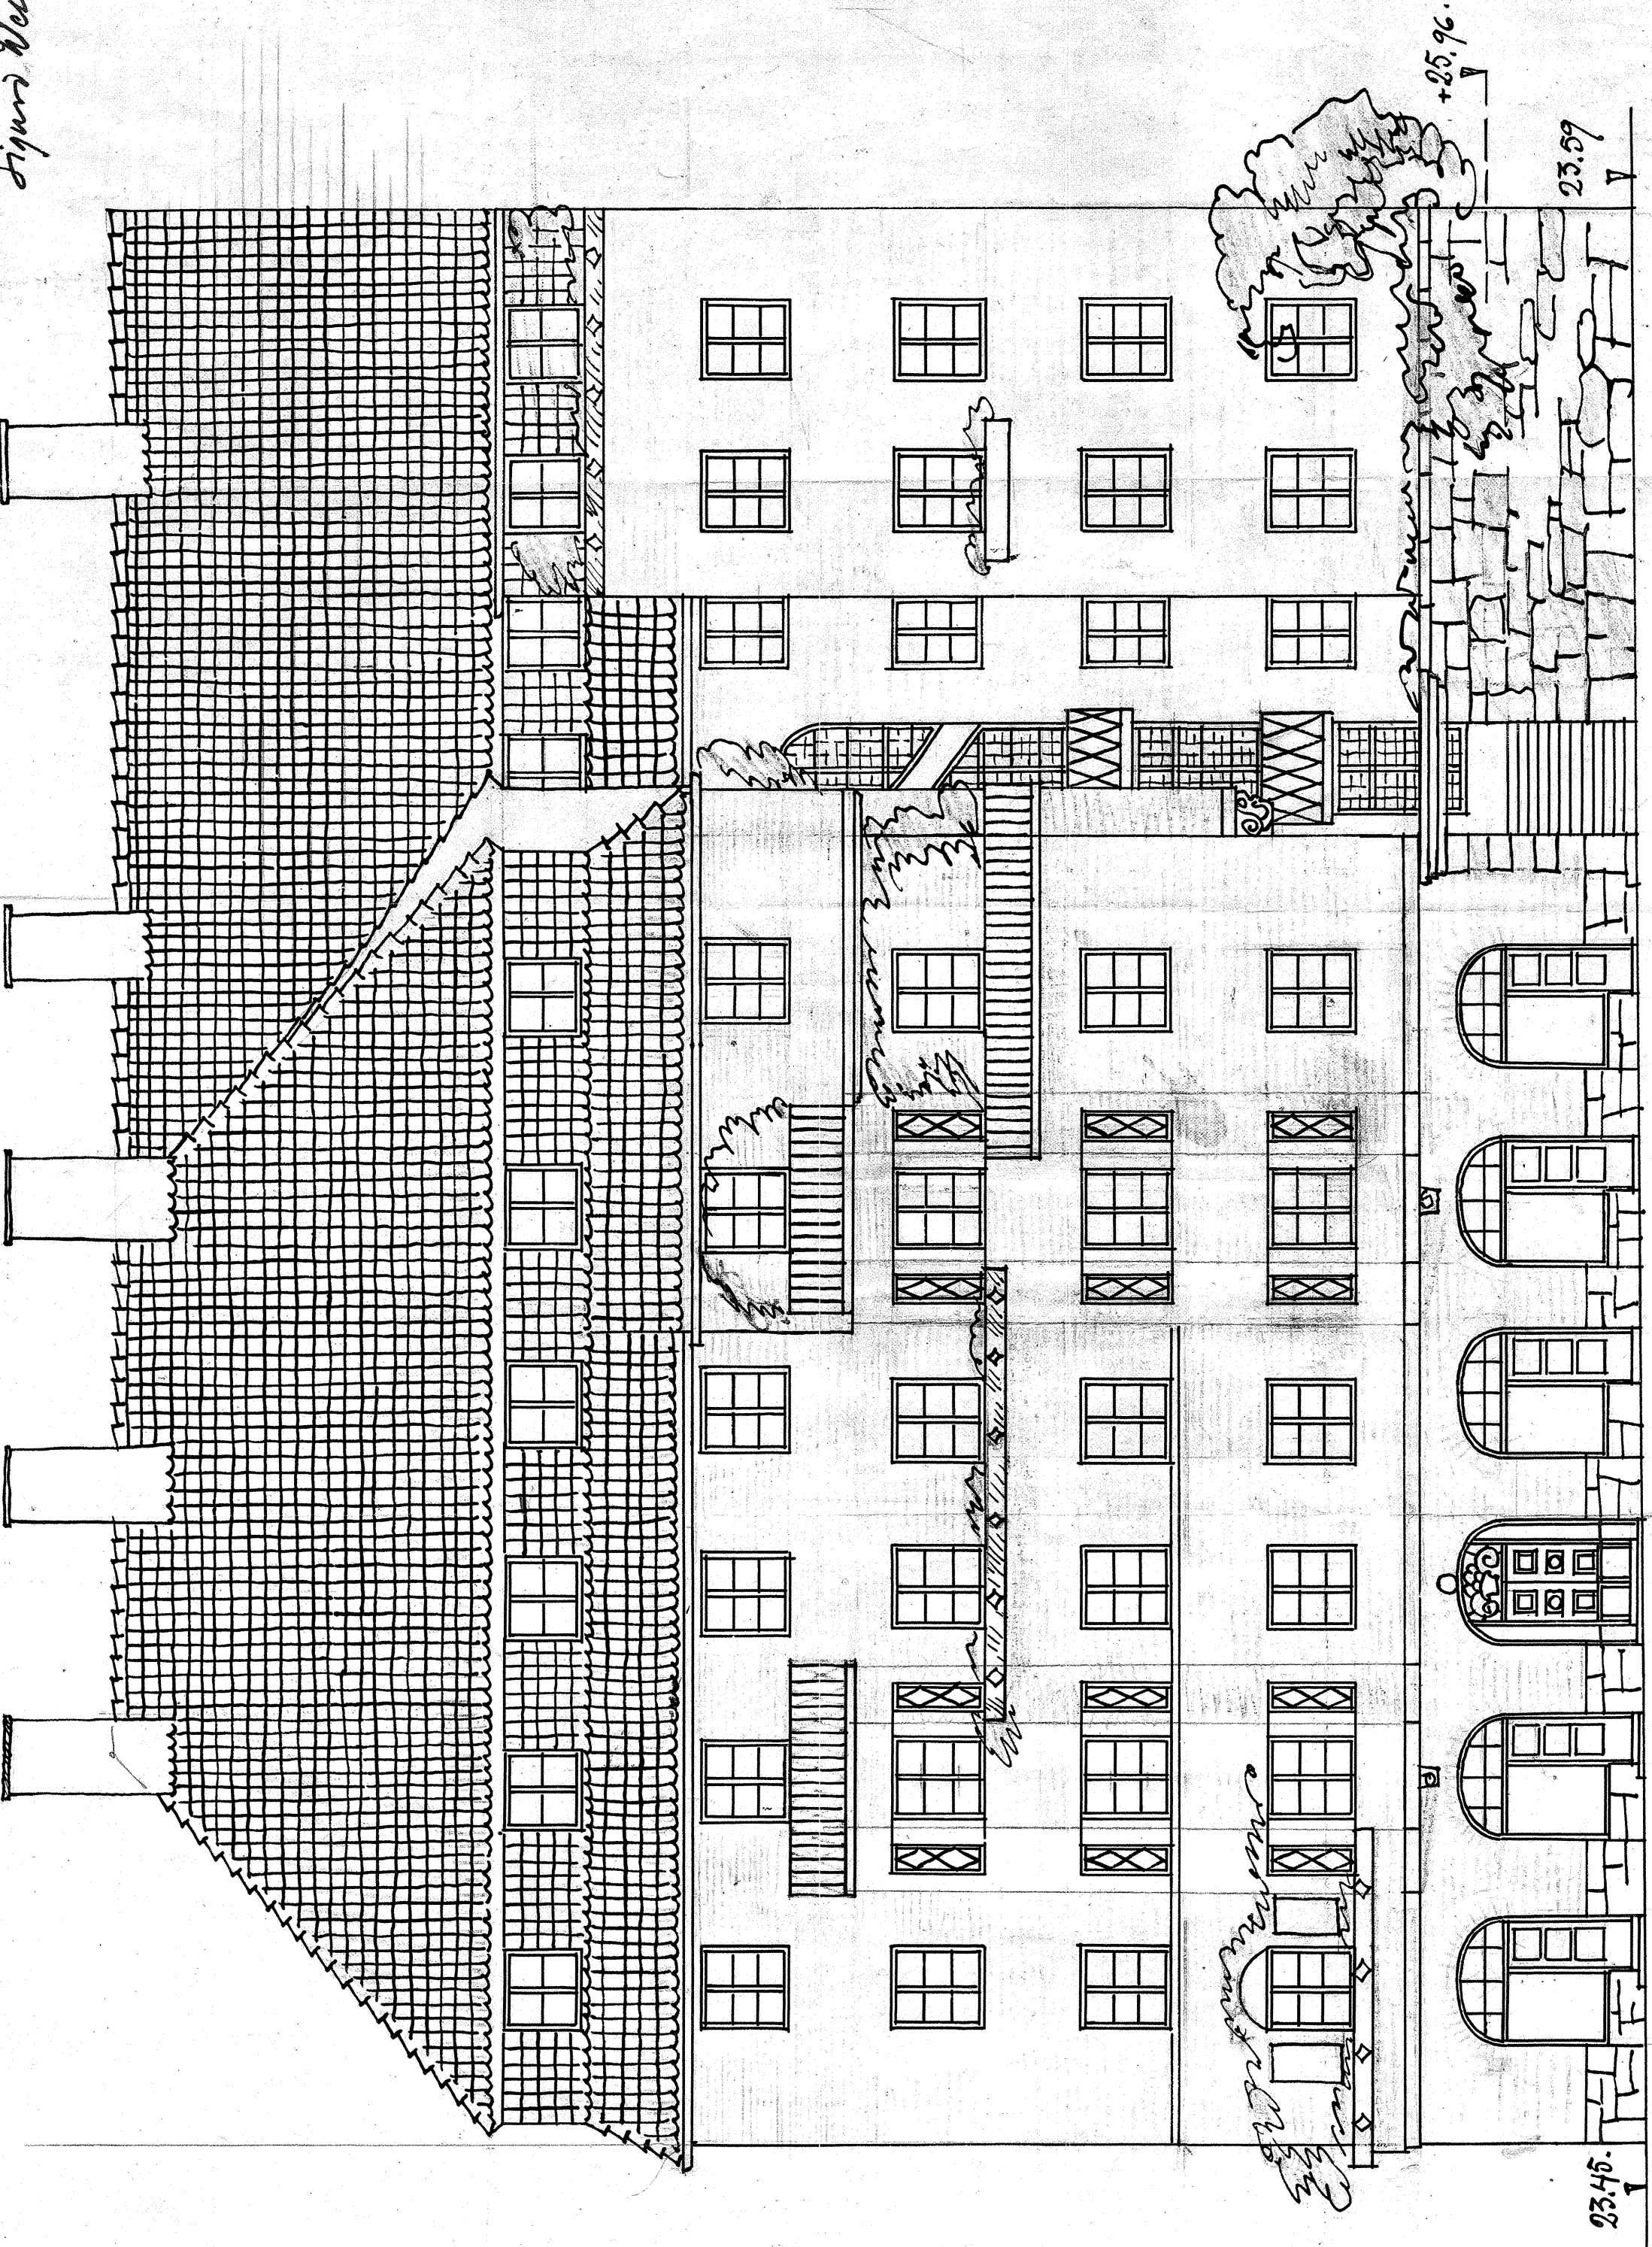

G. LINDEN O. ALMQVIST
ARKITEKTER.