


Stadsbyggnads
kontoret
Inkom 2002-03-28
Reg.
Dnr. - 10978-571

FASAD A

Kv. Stämjärnet 2
Heleneborgsgatan 14
m.fl.
Balkongmontering
Finja Betong Classic balkonger,
Svarta smidesräcken
Utgående pardörrar med bröstningshöjd
lika befintliga fönster.


Reviderad 2002-01-21
Färdig 2002-03-27

WMP BYGG AB

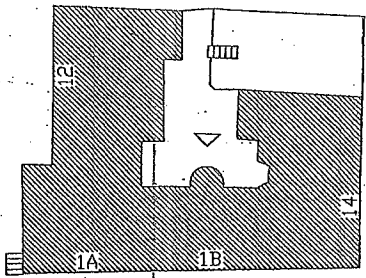

KVARTERET STÄMJÄRNET 2
HELENEBORGSGATAN 14
BALKONGMONTERING

GÅRDSFASAD 1:100

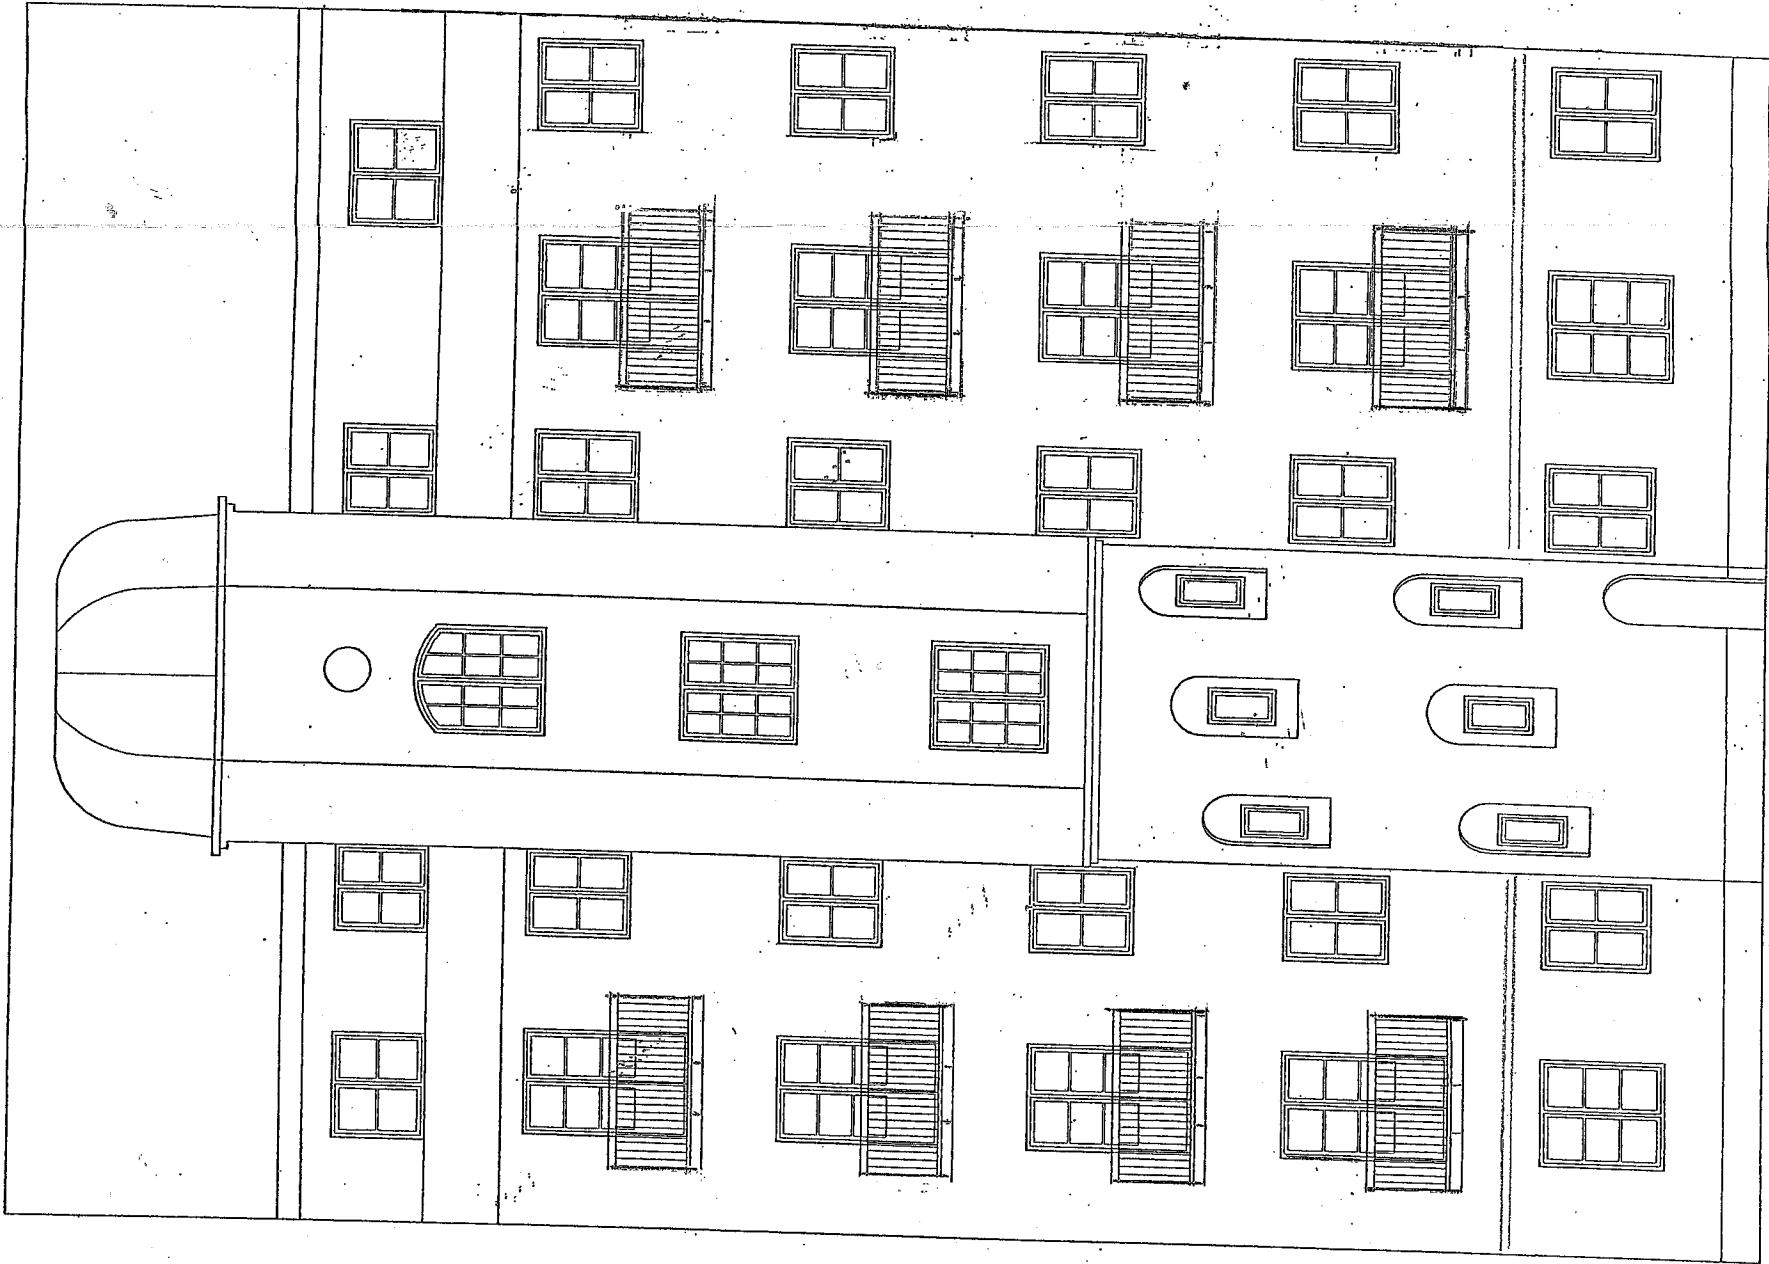

Granskad
STOCKHOLMS BYGGNADSNÄMND
Tillhör nämndens beslut
2002-04-25

2300x1400

2200x1400

10 m

5