



Stadsbyggnads

kontoret

Inkom 2002-03-28

Reg 01-10978-571

Dnr.

FASAD B

Kv. Stämjärnet 2

Heleneborgsgatan 14

m.fl.

Balkongmontering

Finja Betong Classic balkonger,

Svarta smidesräcken


Utgående pordörrar med bröstningshöjd

lika befintliga fönster.

Reviderad 2002-01-21

Reviderad 2002-03-27

WMP BYGG AB

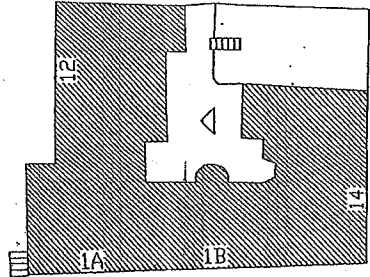


KVARTERET STÄMJÄRNET 2

HELENEBORGSGATAN 14

BALKONGMONTERING

GÅRDSFASAD 1:100

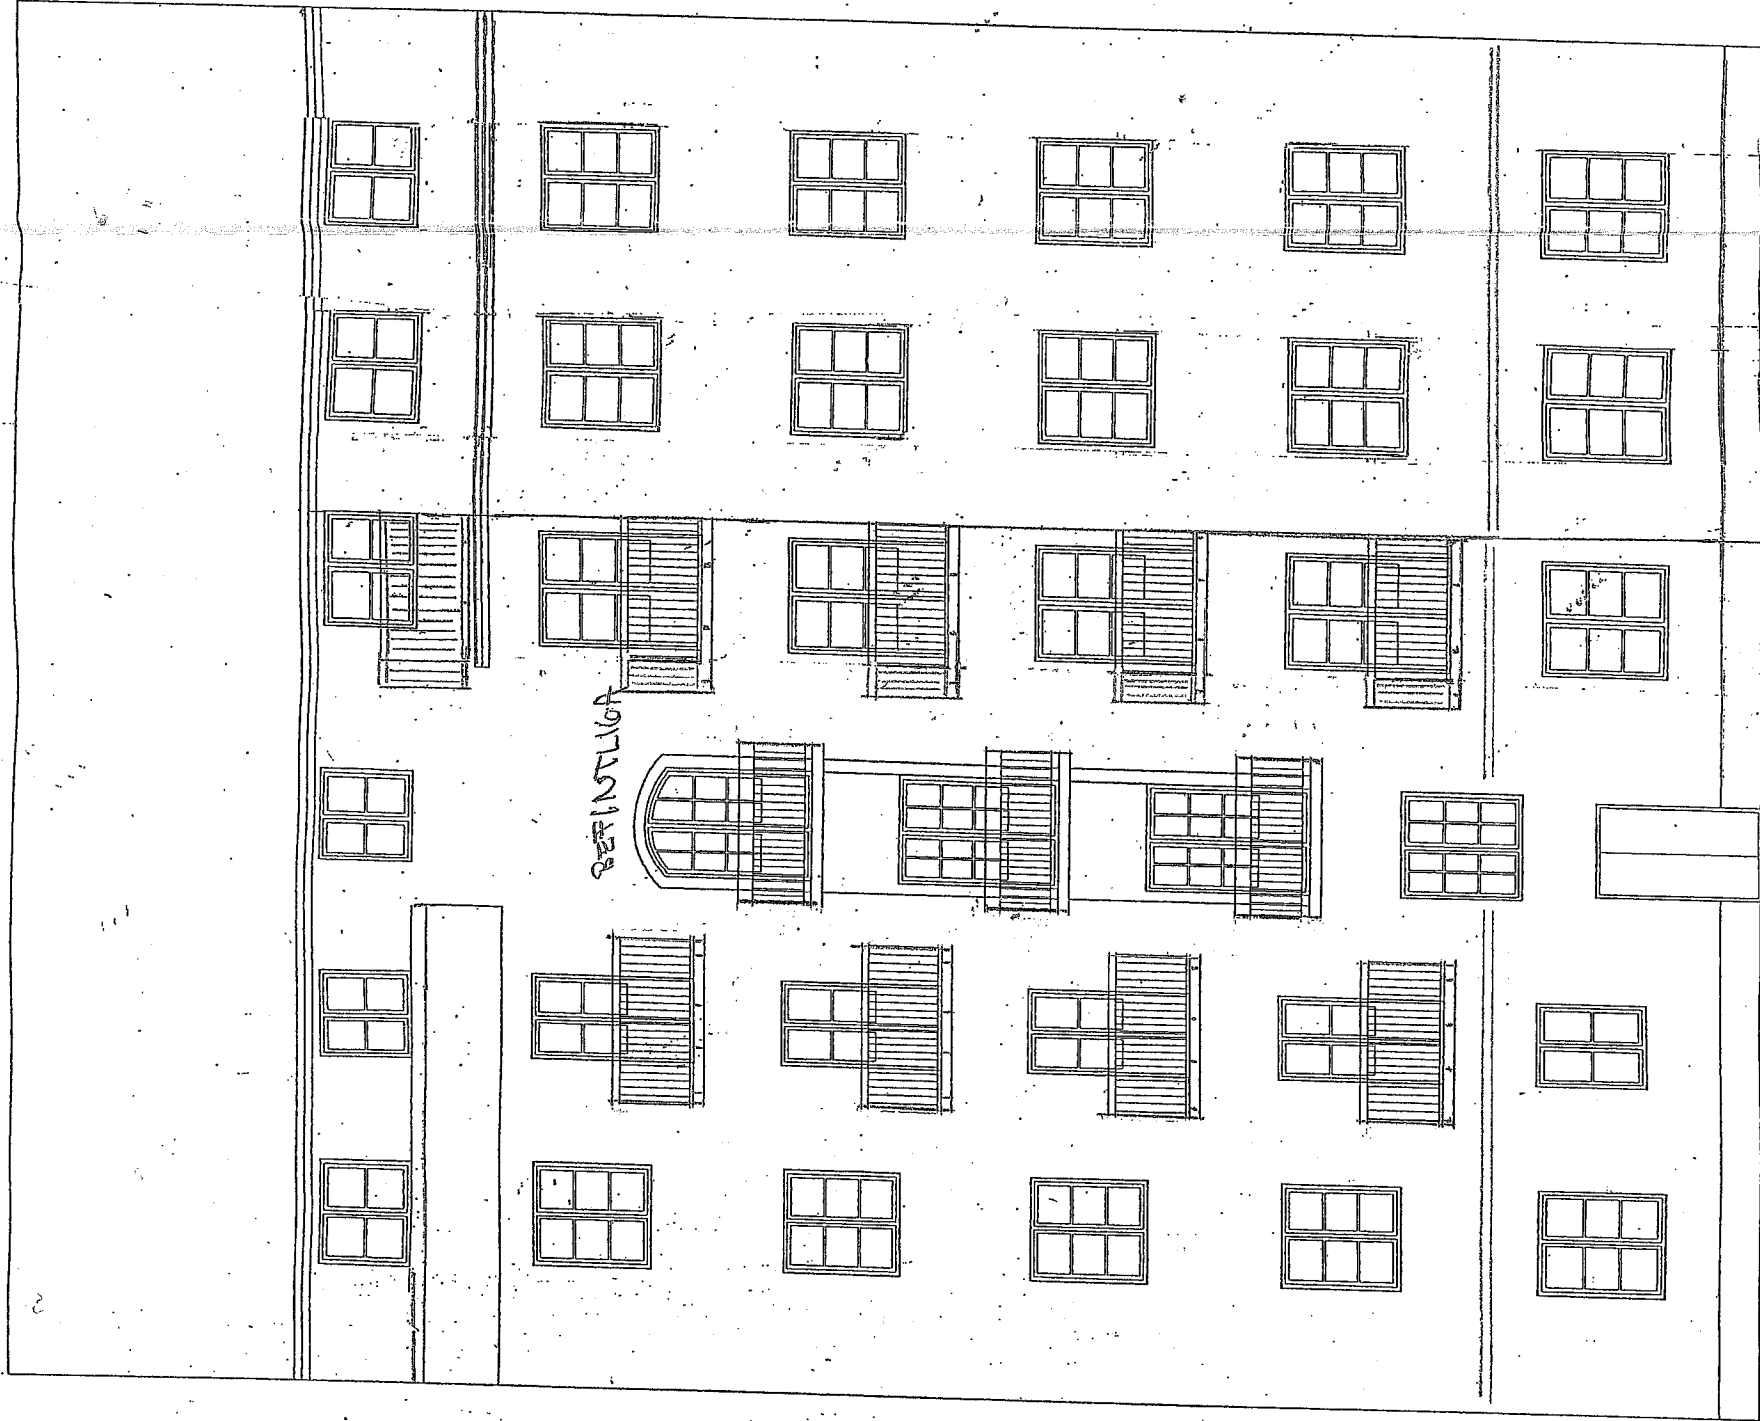

BEFINTLIGA

Granskad



STOCKHOLMS BYGGNADSNÄMND

Tillhör nämndens beslut

2002-04-25

2200 x 1400

2300 x 1400

10 m

5