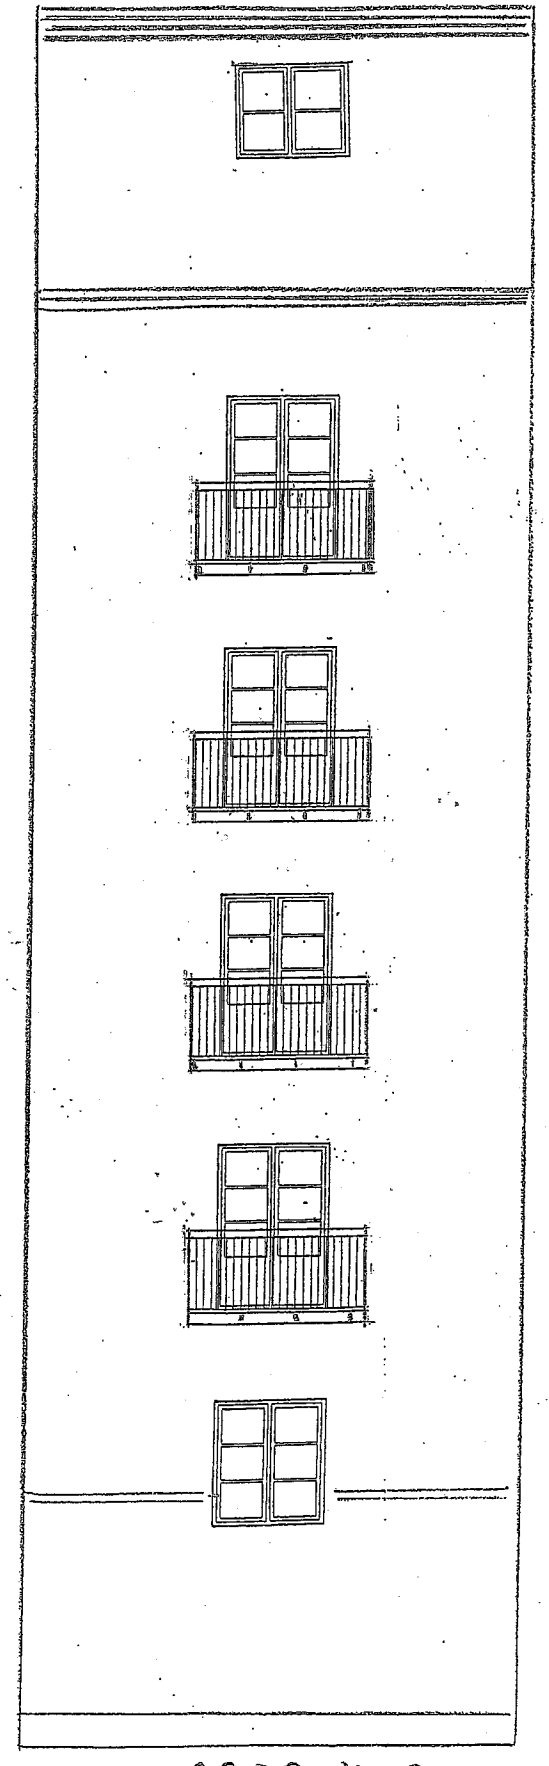

FASAD C.

Kv. Stämjärnet 2
Heleneborgsgatan 14
m.fl
Balkongmontering
Finja Betong Classic balkonger,
Svarta smidesräcken
Utåtgående pardörrar med bröstningshöjd lika befintliga fönster.

Remiss 2002-03-27

WMP BYGG AB

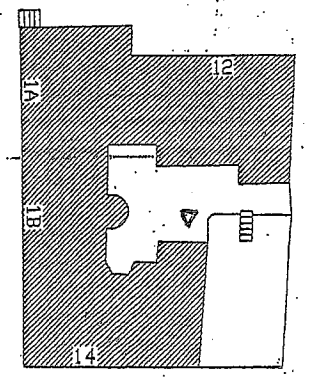

KVARTERET STÄMJÄRNET 2
HELENEBORGSGATAN 14
BALKONGMONTERING

GÅRDSFASAD 1:100

Stadsbyggnads kontoret
Inkom 2002 -03- 28
Reg.
Dnr. 01-10978-571

Granskad
STOCKHOLMS BYGGNADSNÄMND
Tillhör nämndens beslut
2002-04-25