


Kv. Stämjärnet 2
Heleneborgsg. 14
m.fl.

Balkongmontering.
Finja Betong Classic
balkonger.
Svarta smidesräckor.
Utgående pardörrar
med bröstning lika
befintliga fönster.

Reviderad
2002-01-21
2002-03-07

WMP BYGG AB

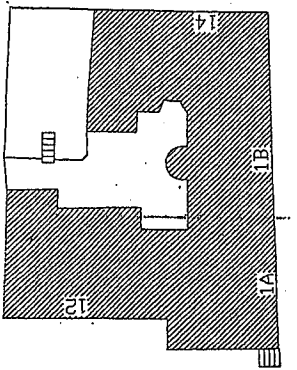

KVARTERET STÄMJÄRNET 2
HELENEBORGSGATAN 14
BALKONGMONTERING

Granskad
Kv. 2002-04-25
Tillhör närmandens beslut
STOCKHOLMS BYGGNADSNÄMND

2800 x 1400 FASAD B

2800 x 1400


2800 x 1400

FASAD A

FASAD C

2800 x 1400

2800 x 1400

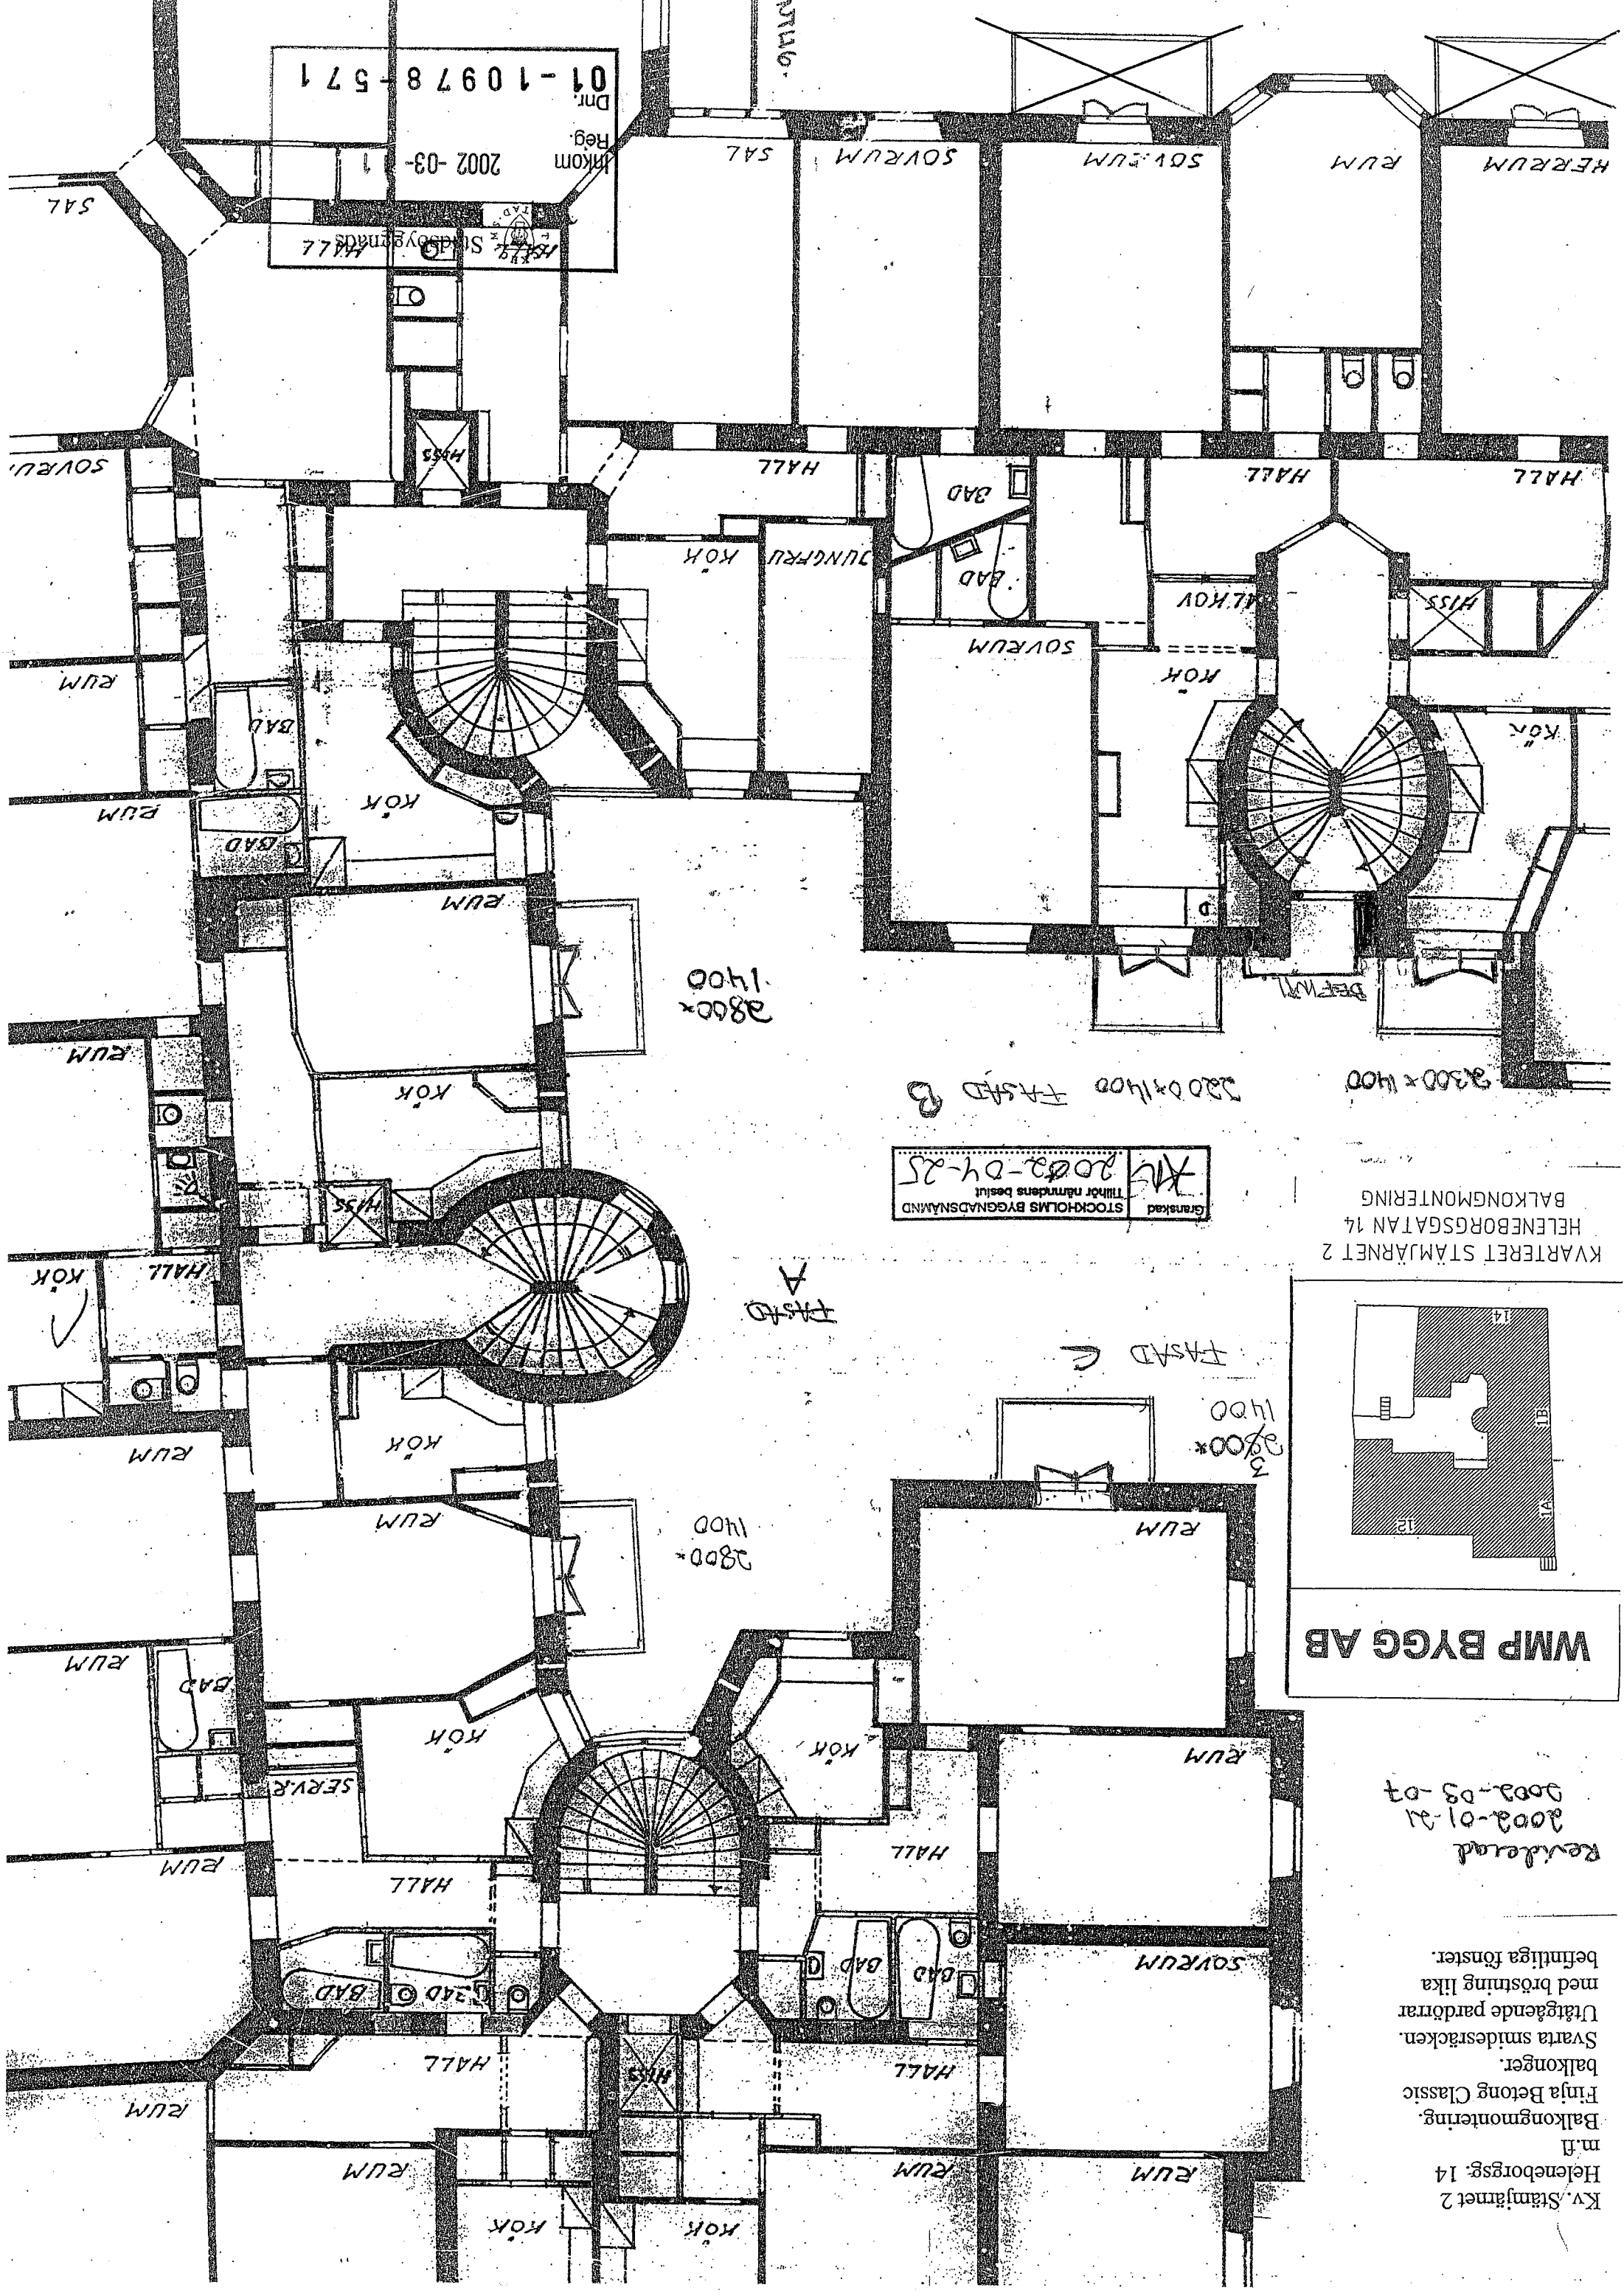

01-10978-571

Inkom
Reg.

2002-03-1

HALL
STÄMJÄRNET 2